

OZNÁMENÍ VEŘEJNOU VYHLÁŠKOU

opatření obecné povahy stanovení přechodné úpravy provozu na pozemní komunikaci

Městský úřad Sušice, odbor dopravy a silničního hospodářství, jako příslušný správní orgán podle § 124 odst. 6 zákona č. 361/2000 Sb., o provozu na pozemních komunikacích a o změnách některých zákonů, ve znění pozdějších předpisů (zákon o silničním provozu), na základě žádosti podané společností: Reno Šumava stavby s.r.o., se sídlem: Pražská 326, 384 22 Vlachovo Březí, IČ: 281 38 236, ze dne 4. dubna 2023

stanovuje

podle ust. § 77 odst. 1) písm. c) a odst. 5 zákona o silničním provozu, opatřením obecné povahy v souladu ust. § 171 a násl. správního řádu, po předchozím písemném vyjádření Policie České republiky, Krajské ředitelství policie Plzeňského kraje, Dopravní inspektorát Klatovy, ze dne 3. dubna 2023, pod č.j. KRPP-43067-2/ČJ-2023-030406, následující přechodnou úpravu provozu na pozemní komunikaci – sil. III/17124 před obcí Žihobce, v místě mostu evid.č.17124-1, v km 1,150, za účelem úplné uzavírky provozu z důvodu opravy mostního objektu v rámci realizace stavby: „*Most ev.č. 17124-1 před obcí Žihobce*“:

- Dotčený úsek:** sil. III/17124 před obcí Žihobce, v místě mostu evid.č.17124-1, v km 1,150
- Stanovené dopravní značení a zařízení pro označení předmětné uzavírky:** viz příloha - schéma rozmístění přechodného dopravního značení, v případě, že si to okolnosti vyžádají, bude provoz řízen s využitím světelného signalizačního zařízení.
- Doba platnosti:** od 11. 4. 2023 do 28. 8. 2023
- Podmínky, za kterých lze provést tímto stanovenou přechodnou úpravu provozu na pozemní komunikaci:**
 - stanovené dopravní značky související s označením uzavírky provozu na dotčené pozemní komunikaci budou instalovány bezprostředně před zahájením předmětné uzavírky
 - veškeré dopravní značky a zařízení musí svým provedením odpovídat příslušným ustanovením zákona č. 361/2000 Sb., o provozu na pozemních komunikacích a o změnách některých zákonů, ve znění pozdějších předpisů v návaznosti na vyhlášku č. 294/2015 Sb., kterou se provádějí pravidla provozu na pozemních komunikacích, na související předpisy a na platné ČSN, v souladu s TP-66 (Zásady pro přechodné dopravní značení na pozemních komunikacích) a TP-65 (Zásady pro dopravní značení na pozemních komunikacích)
 - v případě, že si situace v místě prací z hlediska bezpečnosti a plynulosti provozu vyžádá zastavování vozidel (nepřehlednost úseku v důsledku couvání stavebních mechanismů do pracovního místa apod.), použije zhotovitel náležitě poučené a předepsaným způsobem vybavené zaměstnance dle § 79 odst. 1 písm. i) zákona č. 361/2000 Sb., o provozu na pozemních komunikacích
 - dopravní značky budou provedeny s činnou plochou z retroreflexního materiálu minimálně tř. 2 dle platné ČSN a musí být osazeny ve výšce minimálně 0,60 m nad vozovkou, zábrana pro označení uzavírky Z2 ve výšce horní hrany 1,00 m nad vozovkou na podpěrných sloupcích opatřených červeno-bílými pruhy z retroreflexní fólie min. tř. 1, šířka pruhů 0,10 – 0,20 m. Celková délka barevné úpravy min. 0,45m
 - podpěrné sloupky budou uchyceny v podkladních deskách
 - použité dopravní značky budou po celou dobu udržovány v plně funkčním stavu a v čistotě a budou správně umístěny a připevněny.

Odůvodnění

Odbor dopravy a silničního hospodářství Městského úřadu Sušice stanovil přechodnou úpravu provozu na základě návrhu žadatele po písemném vyjádření Policie ČR, DI Klatovy. V souladu s ust. § 77 odst. 5 zákona o silničním provozu nedoručoval zdejší úřad návrh opatření obecné povahy a nevyzýval dotčené osoby k podávání připomínek či námitek.

Poučení

Podle § 173 odst. 2 zákona č. 500/2004 Sb., správní řád, ve znění pozdějších předpisů (dále jen „*správní řád*“), proti opatření obecné povahy nelze podat opravný prostředek. Podle ust. § 174 odst. 2 *správního řádu* lze soulad opatření obecné povahy s právními předpisy posoudit v přezkumném řízení. Usnesení o zahájení přezkumného řízení lze vydat do 1 roku od účinnosti opatření. Účinky rozhodnutí v přezkumném řízení nastávají ode dne jeho právní moci.

Věra Pavluková
služební číslo 056

Ve smyslu ustanovení § 77 odst. 5 zákona o silničním provozu, opatření obecné povahy nabývá účinnosti pátým dnem po dni vyvěšení veřejné vyhlášky

Toto opatření obecné povahy musí být zveřejněno na úřední desce:

- Městského úřadu Sušice
- Obecního úřadu Žihobce

a musí být vyvěšeno na dobu nejméně 15-ti dnů (15. den je dnem oznámení)

Vyvěšeno:

Sejmuto:


Obdrží:

- Reno Šumava stavby s.r.o., Pražská 326, 384 22 Vlachovo Březí
- Správa a údržba silnic Plzeňského kraje, příspěvková organizace, Koterovská 162, 326 00 Plzeň
- Obec Žihobce, Žihobce 20, 342 01 Sušice 1

Na vědomí:

- Policie ČR, Krajské ředitelství policie Plzeňského kraje, Územní odbor Klatovy, Dopravní inspektorát Klatovy, nábřeží Kpt. Nálepky 412, 339 01 Klatovy
- vlastní k založení do spisu

DIO při výstavbě provizorní komunikace

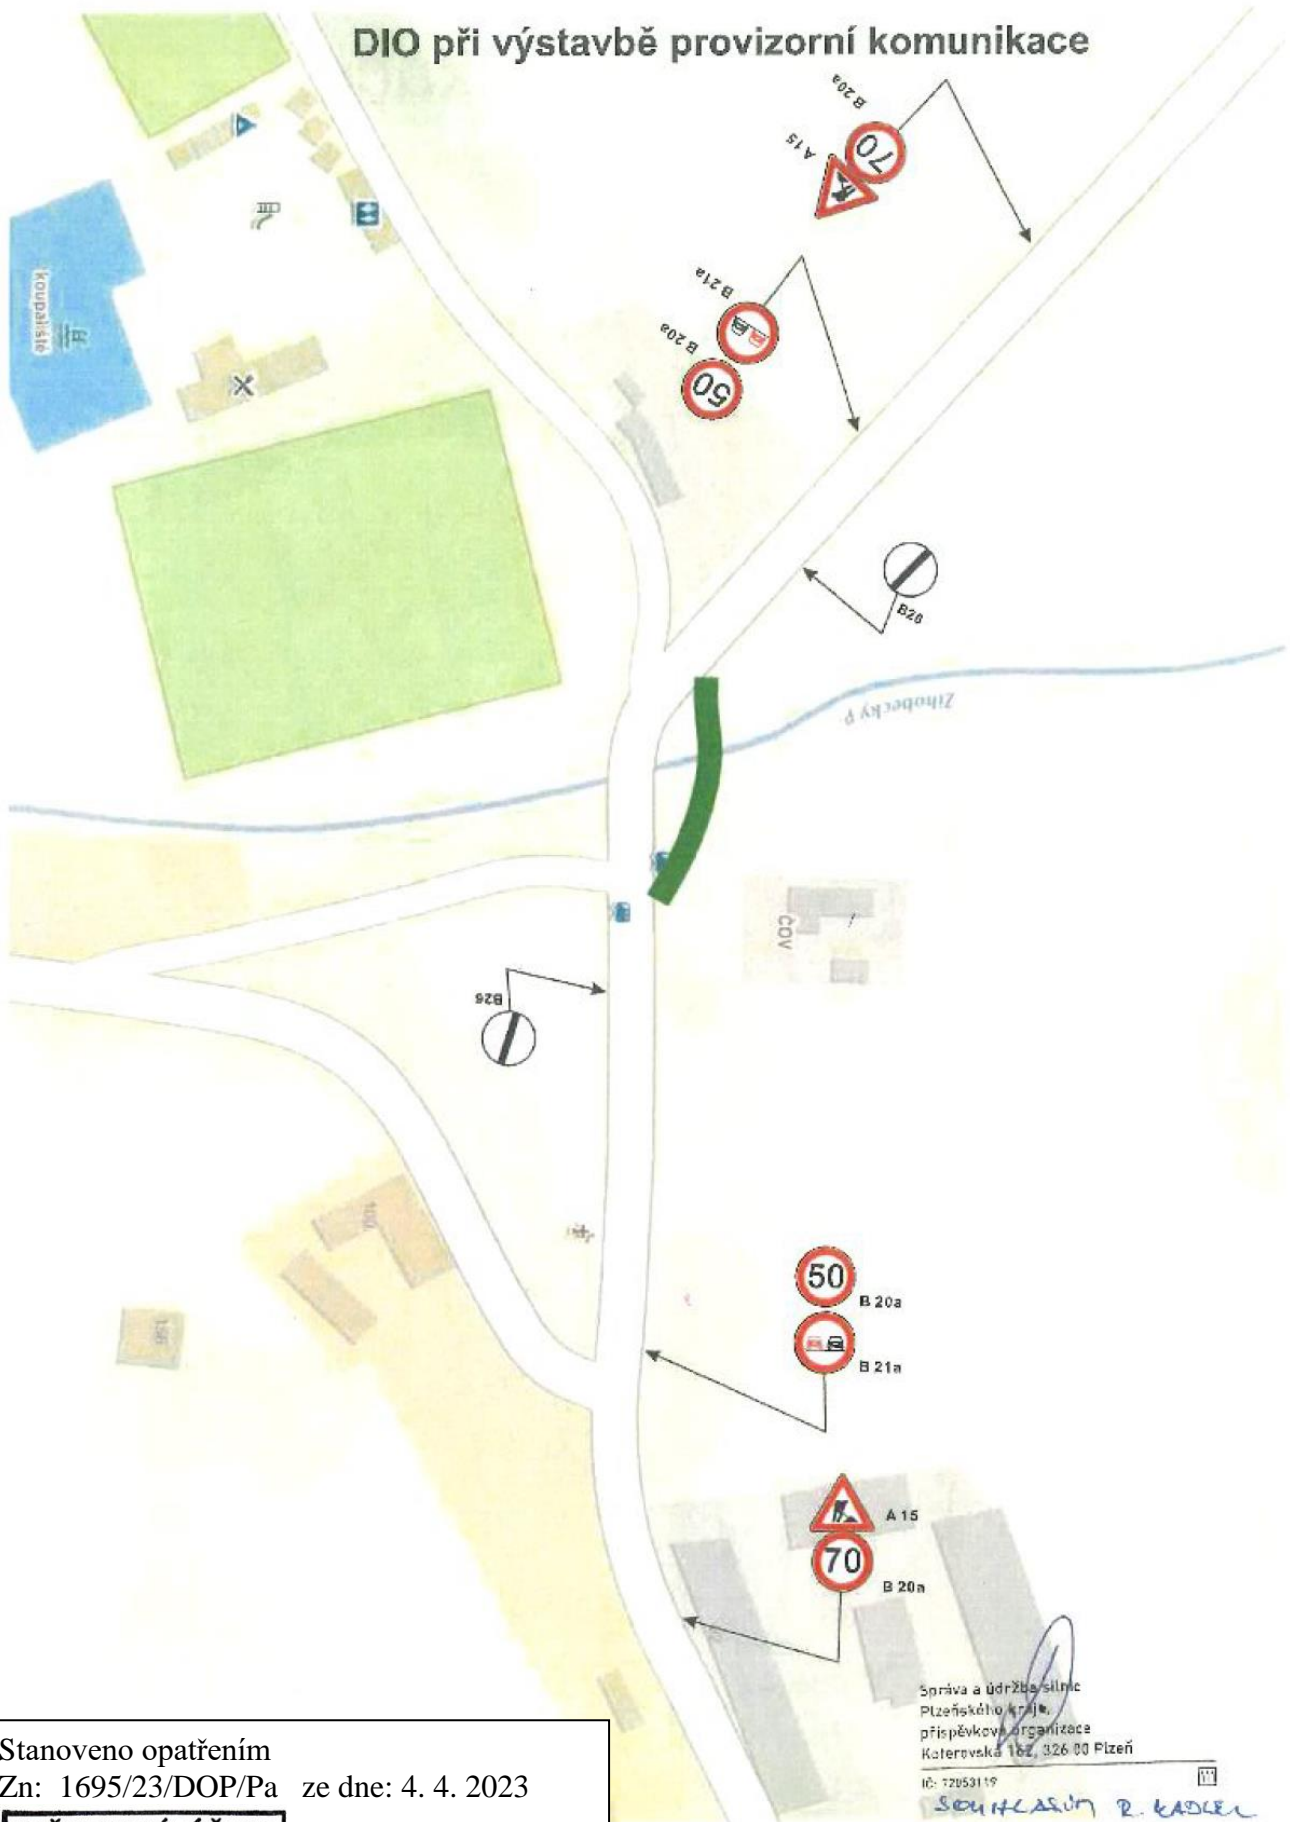


Stanoveno opatřením
Zn: 1695/23/DOP/Pa ze dne: 4. 4. 2023

MĚSTSKÝ ÚŘAD
342 01 Sušice
okres Klatovy

Správa a údržba silnic
Plzeňského kraje,
příspěvková organizace
Katerovská 162, 326 00 Plzeň
IČ: 72053119

SOUHLASÍM R. KADLEC

DIO při výstavbě mostu

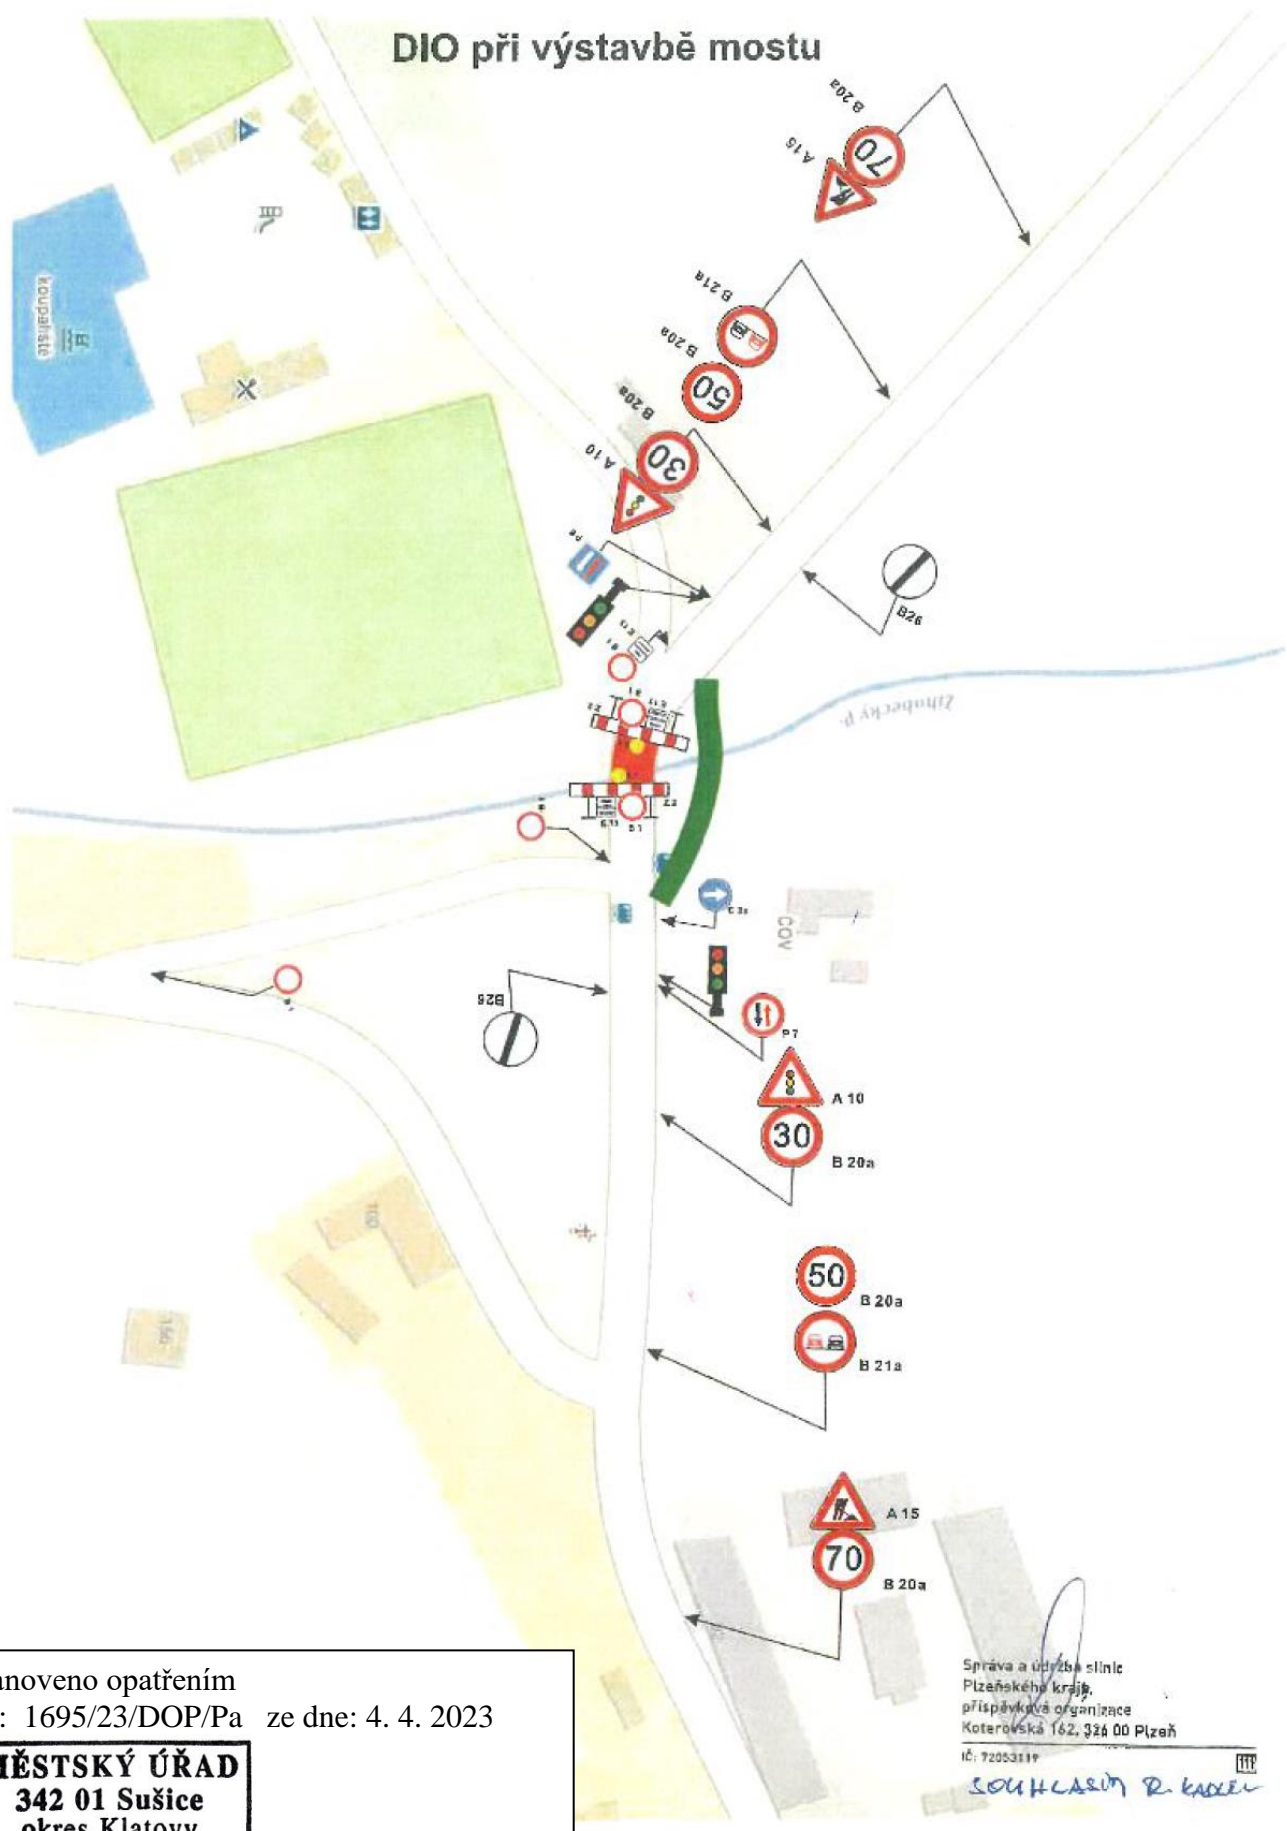

Stanoveno opatřením
Zn: 1695/23/DOP/Pa ze dne: 4. 4. 2023
MĚSTSKÝ ÚŘAD
342 01 Sušice
okres Klatovy

Správa a údržba silnic
Plzeňského kraje,
příspěvková organizace
Koterovská 162, 324 00 Plzeň
IČ: 72053119
SOUKLASNÝ R. KADLČEK