

MĚSTSKÝ ÚŘAD SUŠICE

odbor dopravy a silničního hospodářství

náměstí Svobody 138, 342 01 Sušice I

tel.č.: 376540111, fax: 376540112

Evidenční číslo: SUS-2413/2023
Číslo jednací: 4240/23/DOP/Pa
Vyřizuje: Věra Pavluková
Telefon: 376540184
e-mail: vpavlukova@mususice.cz

V Sušici dne 23. srpna 2023

OZNÁMENÍ VEŘEJNOU VYHLÁŠKOU

opatření obecné povahy stanovení přechodné úpravy provozu na pozemní komunikaci

Městský úřad Sušice, odbor dopravy a silničního hospodářství, jako příslušný správní orgán podle § 124 odst. 6 zákona č. 361/2000 Sb., o provozu na pozemních komunikacích a o změnách některých zákonů, ve znění pozdějších předpisů (zákon o silničním provozu), na základě žádosti podané společností: SWIETELSKY stavební s.r.o., se sídlem: Pražská tř. 495/58, 370 04 České Budějovice, IČ: 480 35 599, zastoupenou společností: SAFEROAD Czech Republic s.r.o., se sídlem: Plzeňská 666, 330 21 Líně, IČ: 252 29 761, ze dne 21. srpna 2023

s t a n o v u j e

podle ust. § 77 odst. 1) písm. c) a odst. 5 zákona o silničním provozu, opatřením obecné povahy v souladu ust. § 171 a násl. správního řádu, po předchozím písemném vyjádření Policie České republiky, Krajské ředitelství policie Plzeňského kraje, Dopravní inspektorát Klatovy, ze dne 18. srpna 2023, pod č.j. KRPP-21418-2/ČJ-2023-030406, následující přechodnou úpravu provozu na pozemní komunikaci – sil. č. II/187 v obci Kolinec, z důvodu úplné uzavírky provozu v úseku od okružní křižovatky směr Sušice až na konec obce Kolinec, v souvislosti s rekonstrukcí průjezdního úseku silnice č. II/187 a inženýrských sítí v Kolinci – 2. etapa – změna:

- Dotčený úsek:** sil. č. II/187 v obci Kolinec v úseku od okružní křižovatky směr Sušice až na konec obce
- Stanovené dopravní značení a zařízení pro označení předmětné uzavírky:** viz příloha - schéma rozmístění přechodného dopravního značení.
- Doba platnosti:** od 28. srpna 2023 do 30. listopadu 2023
- Podmínky, za kterých lze provést tímto stanovenou přechodnou úpravu provozu na pozemní komunikaci:**
 - stanovené dopravní značky související s označení uzavírky provozu na dotčené pozemní komunikaci budou instalovány bezprostředně před zahájením předmětné uzavírky,
 - veškeré dopravní značky a zařízení musí svým provedením odpovídat příslušným ustanovením zákona č. 361/2000 Sb., o provozu na pozemních komunikacích a o změnách některých zákonů, ve znění pozdějších předpisů v návaznosti na vyhlášku č. 294/2015 Sb., kterou se provádějí pravidla provozu na pozemních komunikacích, na související předpisy a na platné ČSN,
 - v případě, že si situace v místě prací z hlediska bezpečnosti a plynulosti provozu vyžádá zastavování vozidel (nepřehlednost úseku v důsledku situování stavebních mechanismů, apod.), použije zhotovitel náležitě poučené a předepsaným způsobem vybavené zaměstnance dle § 79 odst. 1 písm. i) zákona č. 361/2000 Sb., o provozu na pozemních komunikacích,
 - do uzavřeného úseku bude zachována možnost vjezdu vozidlům integrovaného záchranného systému k obytným objektům,
 - použité dopravní značky budou po celou dobu udržovány v plně funkčním stavu a v čistotě a budou správně umístěny a připevněny.

Odůvodnění

Odbor dopravy a silničního hospodářství Městského úřadu Sušice stanovil na základě návrhu společnosti SWIETELSKY stavební s.r.o., se sídlem Pražská tř. 495/58, 370 04 České Budějovice, IČ: 480 35 599, zastoupené na základě plné moci společností: SAFEROAD Czech Republic s.r.o., se sídlem Plzeňská 666, 330 21 Líně, IČ: 252 29 761, přechodnou úpravu provozu na sil. č. II/187 po písemném vyjádření Policie ČR, DI Klatovy ze dne 18. srpna 2023, pod č.j. KRPP-21418-2/ČJ-2023-030406, z důvodu úplné uzavírky provozu na sil. č. II/187 v obci Kolinec v úseku od okružní křižovatky až na konec obce Kolinec, za účelem provedení stavebních prací v souvislosti s rekonstrukcí průjezdního úseku silnice č. II/187 a inženýrských sítí v Kolinci – 2. etapa – změna.

V souladu s ust. § 77 odst. 5 zákona o silničním provozu nedoručoval zdejší úřad návrh opatření obecné povahy a nevyzýval dotčené osoby k podávání připomínek či námitek a stanovil přechodnou úpravu provozu podle § 77 odst. 1 písm. c) zákona o silničním provozu jako opatření obecné povahy postupem dle části šesté správního řádu.

Poučení

Podle § 173 odst. 2 zákona č. 500/2004 Sb., správní řád, ve znění pozdějších předpisů (dále jen „*správní řád*“), proti opatření obecné povahy nelze podat opravný prostředek. Podle ust. § 174 odst. 2 *správního řádu* lze soulad opatření obecné povahy s právními předpisy posoudit v přezkumném řízení. Usnesení o zahájení přezkumného řízení lze vydat do 1 roku od účinnosti opatření. Účinky rozhodnutí v přezkumném řízení nastávají ode dne jeho právní moci.

Věra Pavluková
služební číslo 056

Ve smyslu ustanovení § 77 odst. 5 zákona o silničním provozu, opatření obecné povahy nabývá účinnosti pátým dnem po dni vyvěšení veřejné vyhlášky

Toto opatření obecné povahy musí být zveřejněno na úřední desce:

- Městského úřadu Sušice
- Úřadu městyse Kolinec

a musí být vyvěšeno na dobu nejméně 15-ti dnů (15. den je dnem oznámení)

Vyvěšeno dne:

Sejmuto dne:

Obdrží:

- SWIETELSKY stavební s.r.o., Pražská tř. 495/58, 370 04 České Budějovice, *zastoupen:* SAFEROAD Czech Republic s.r.o., Plzeňská 666, 330 21 Líně
- Správa a údržba silnic Plzeňského kraje, příspěvková organizace, Koterovská 162, 326 00 Plzeň
- Městys Kolinec, Kolinec 28, 341 42 Kolinec

Na vědomí:

- Policie ČR, Krajské ředitelství policie Plzeňského kraje, Územní odbor Klatovy, Dopravní inspektorát Klatovy, nábreží Kpt. Nálepky 412, 339 01 Klatovy
- vlastní k založení do spisu

Návrh DIO:
II/187 Kolinec, průtah
most ev.č. 187-007, oprava
2. etapa
změna

Zpracoval: Basl Václav
Dne: 1. srpna 2023
T + 420 725 398 618
E vaclav.basl@saferoad.cz


SAFEROAD®

SAFEROAD Czech Republic s. r. o.
Plzeňská 666
330 21 Lhůň
CZECH REPUBLIC
T + 420 377 226 226, F + 420 377 226 227 > saferoad.cz


Situace - dotčený úsek, průtah obcí, výstavba OK

Stanoveno opatřením
zn.: 4240/23/DOP/Pa ze dne: 23. 8. 2023

MĚSTSKÝ ÚŘAD
342 01 Sušice
okres Klatovy

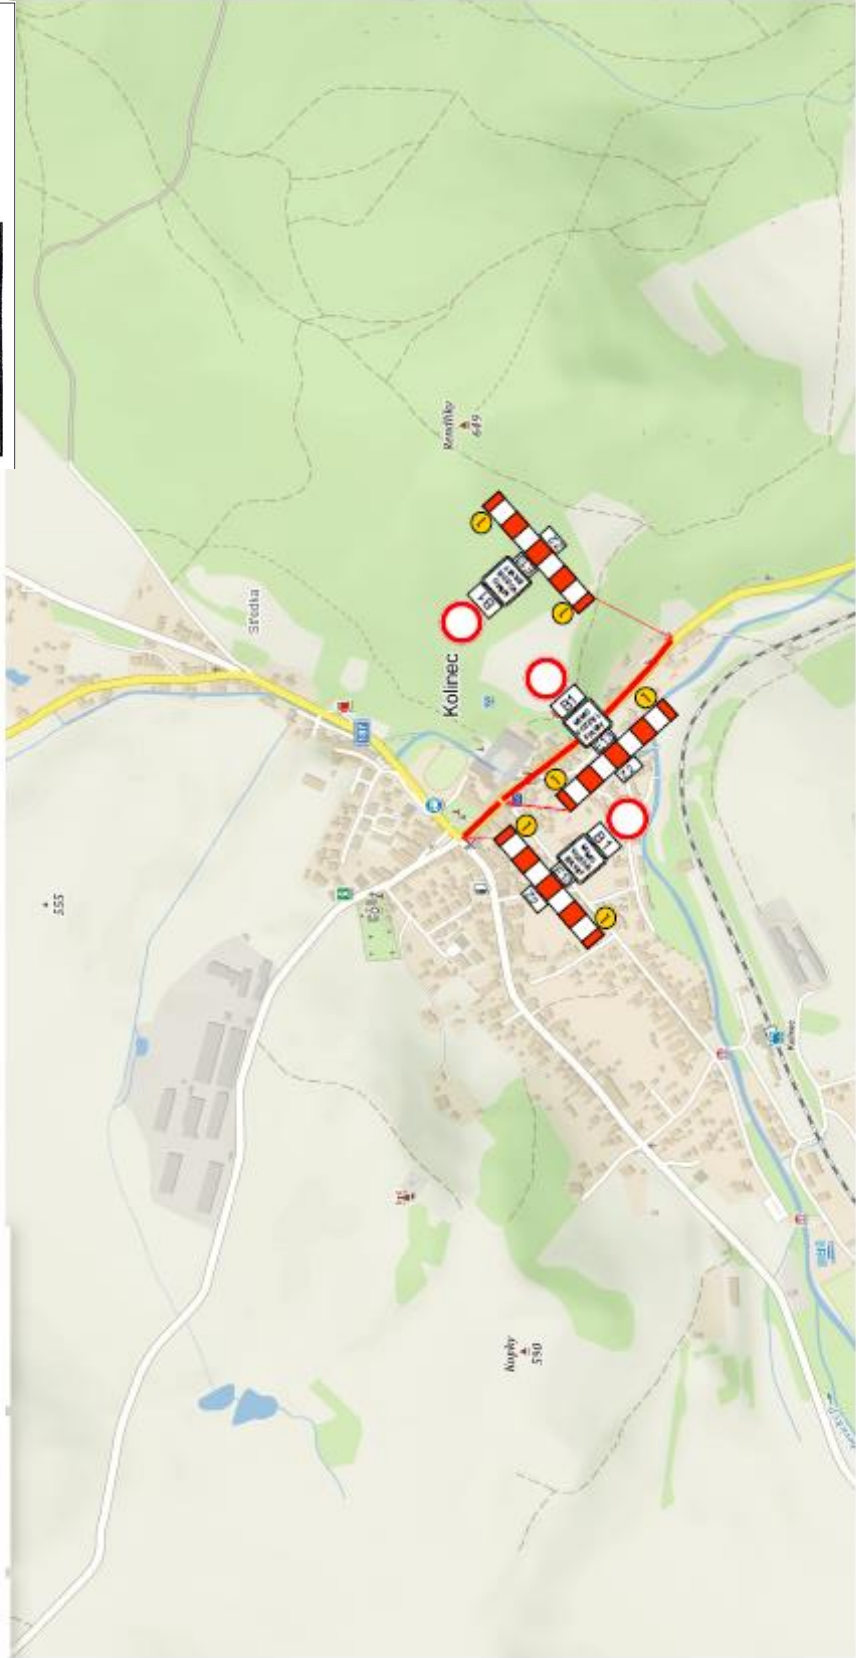


Návrh objízdné trasy

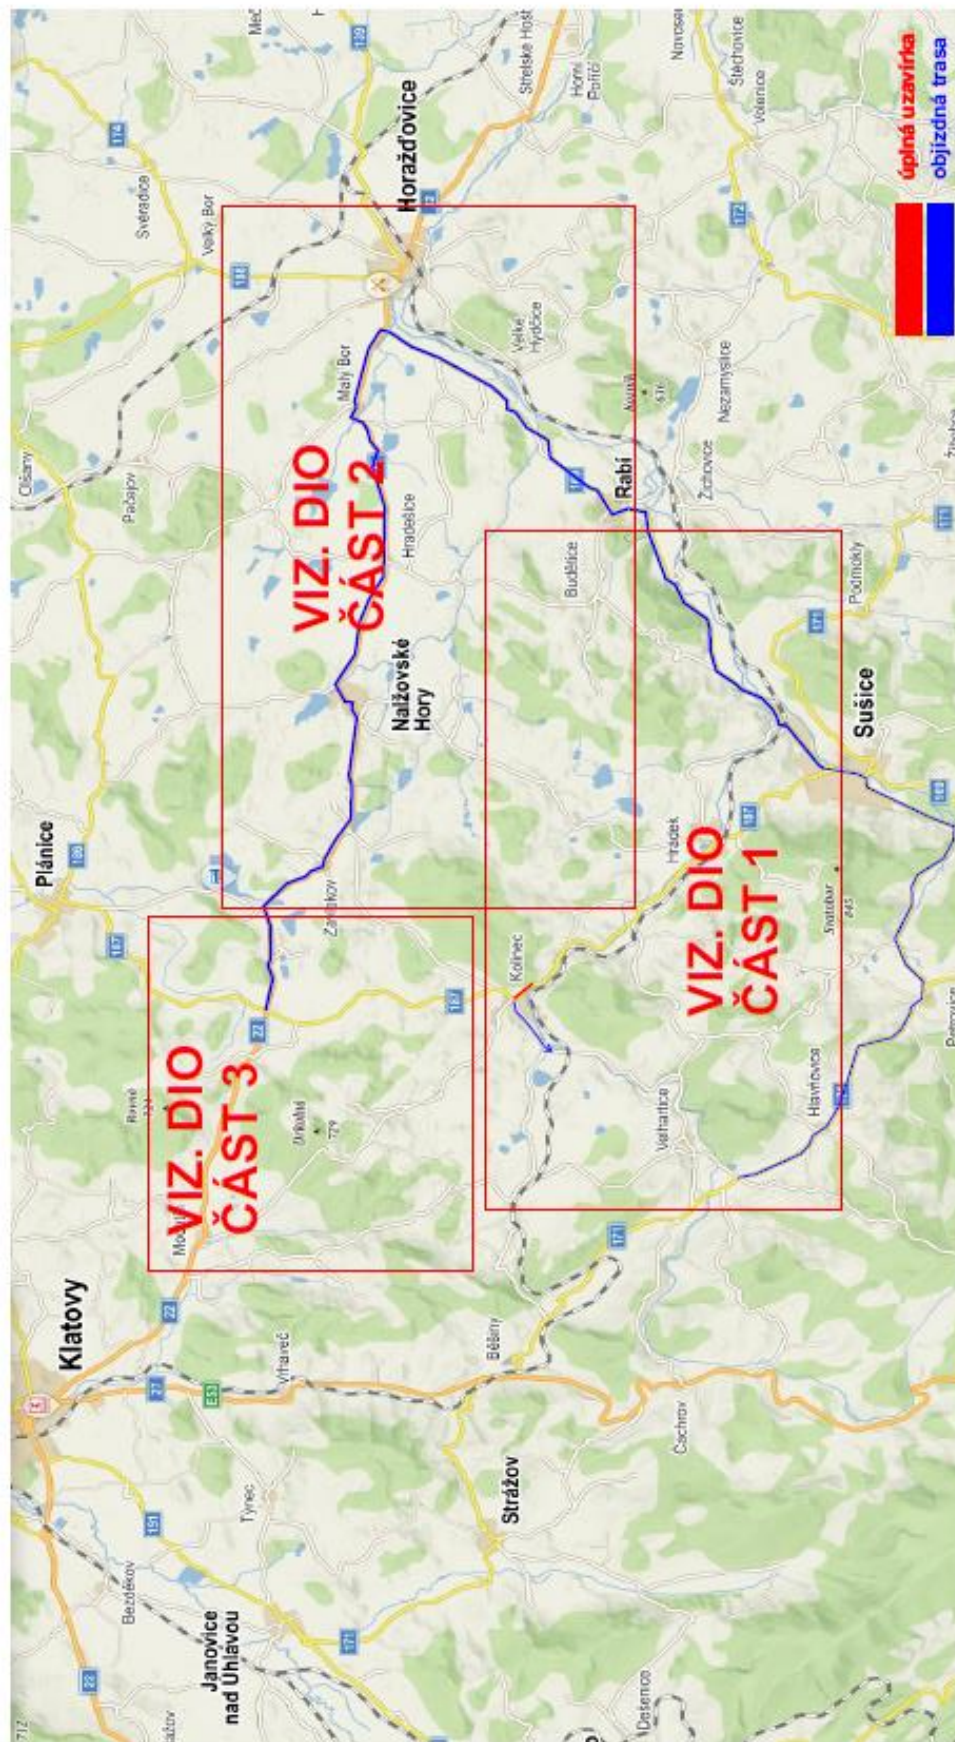

Návrh DIO - dotčený úsek


ČAST 1

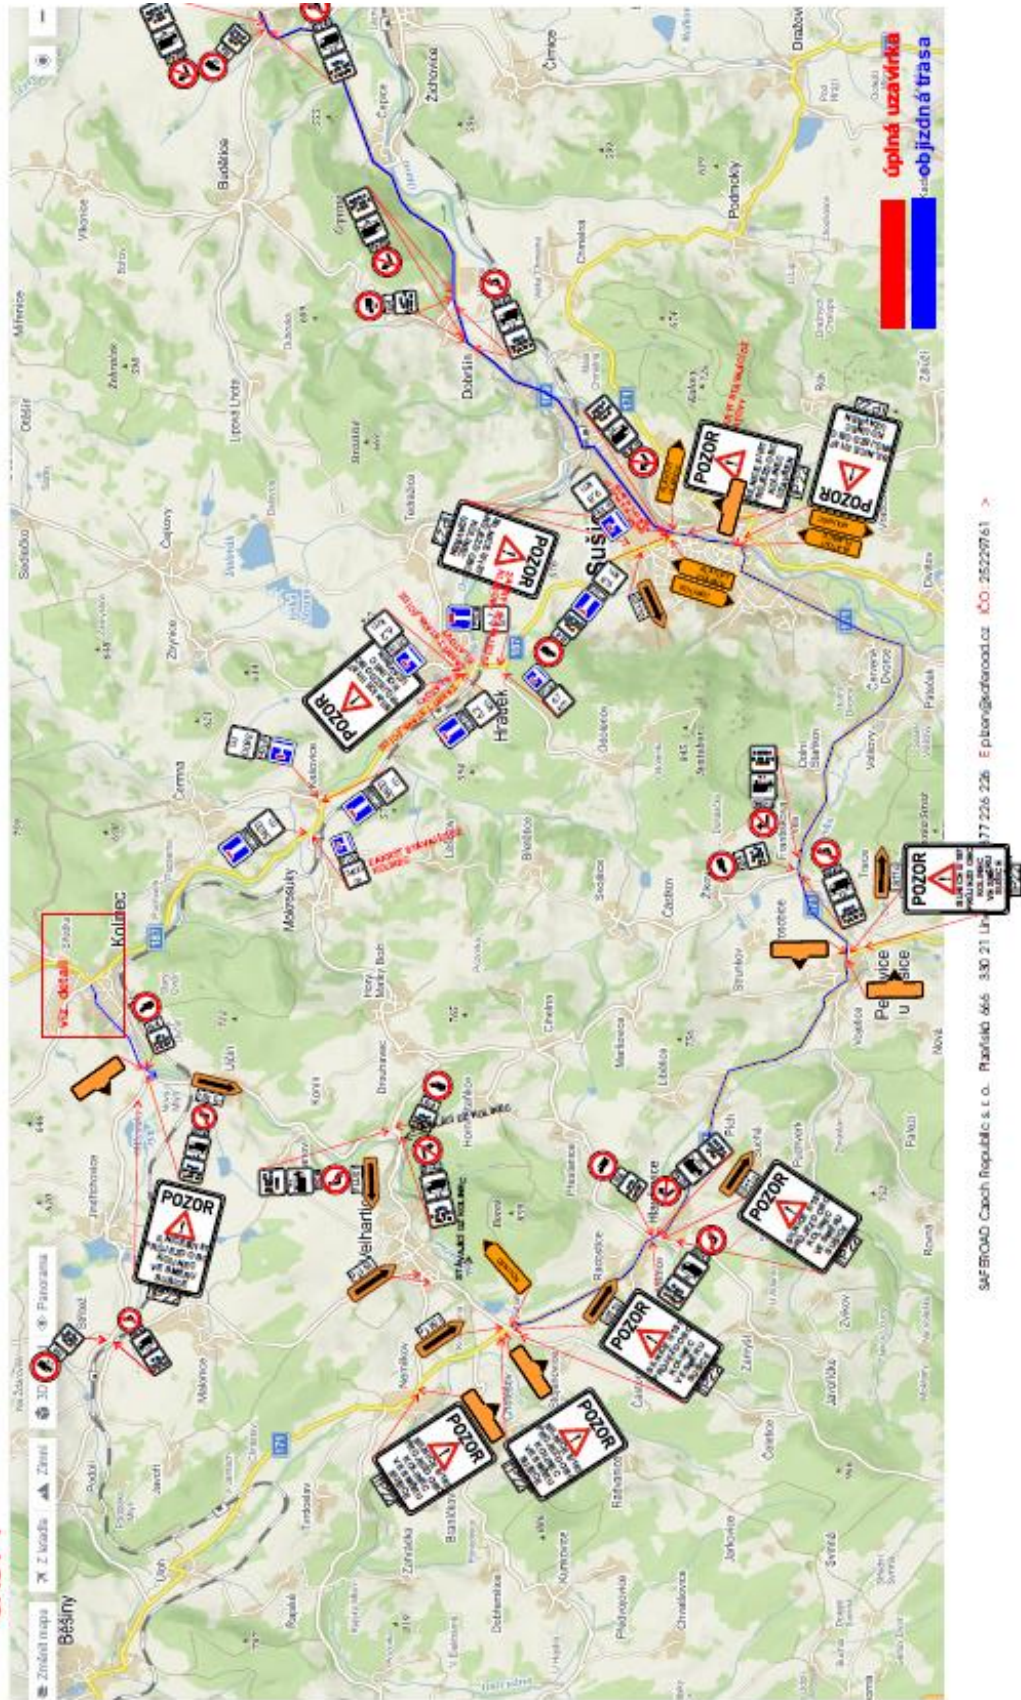

SAFEROAD, Czech Republic s. r. o., Pražského 666 - 330 21 Litoměřice, IČO: 25229761, E: p.anton@saferoad.cz, T: 77 226 226

Vávrh DIO - dotčený úsek, staveniště (oplocení, pevné zábrany), musí být zajištěna bezpečnost pěších (přechodové lávky, SAFEROAD®
 plechy, vyznačeny koridory pro pěší min. šířky 1,00m)


ČÁST 1, DETAIL

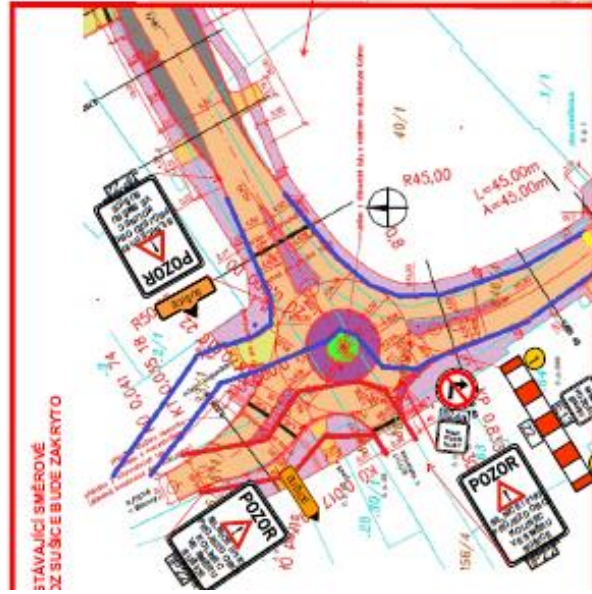


Stanoveno opatřením
 zn.: 4240/23/DOP/Pa ze dne: 23. 8. 2023

MĚSTSKÝ ÚŘAD
 342 01 Sušice
 okres Klatovy

Signature

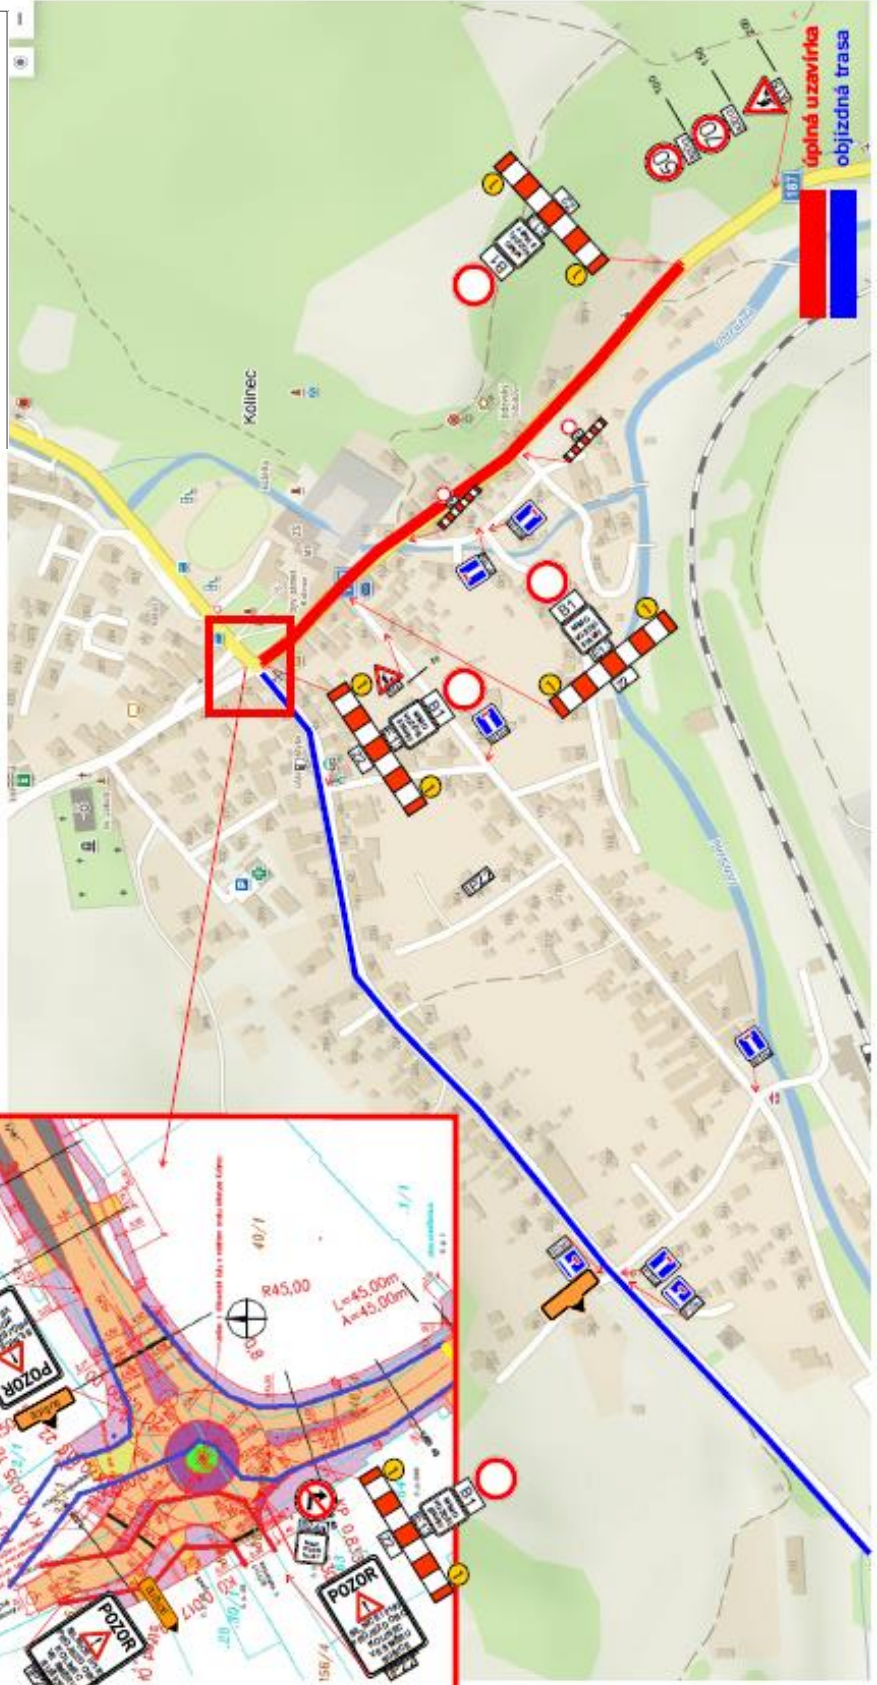

Návrh DIO - dotčený úsek ČÁST 2

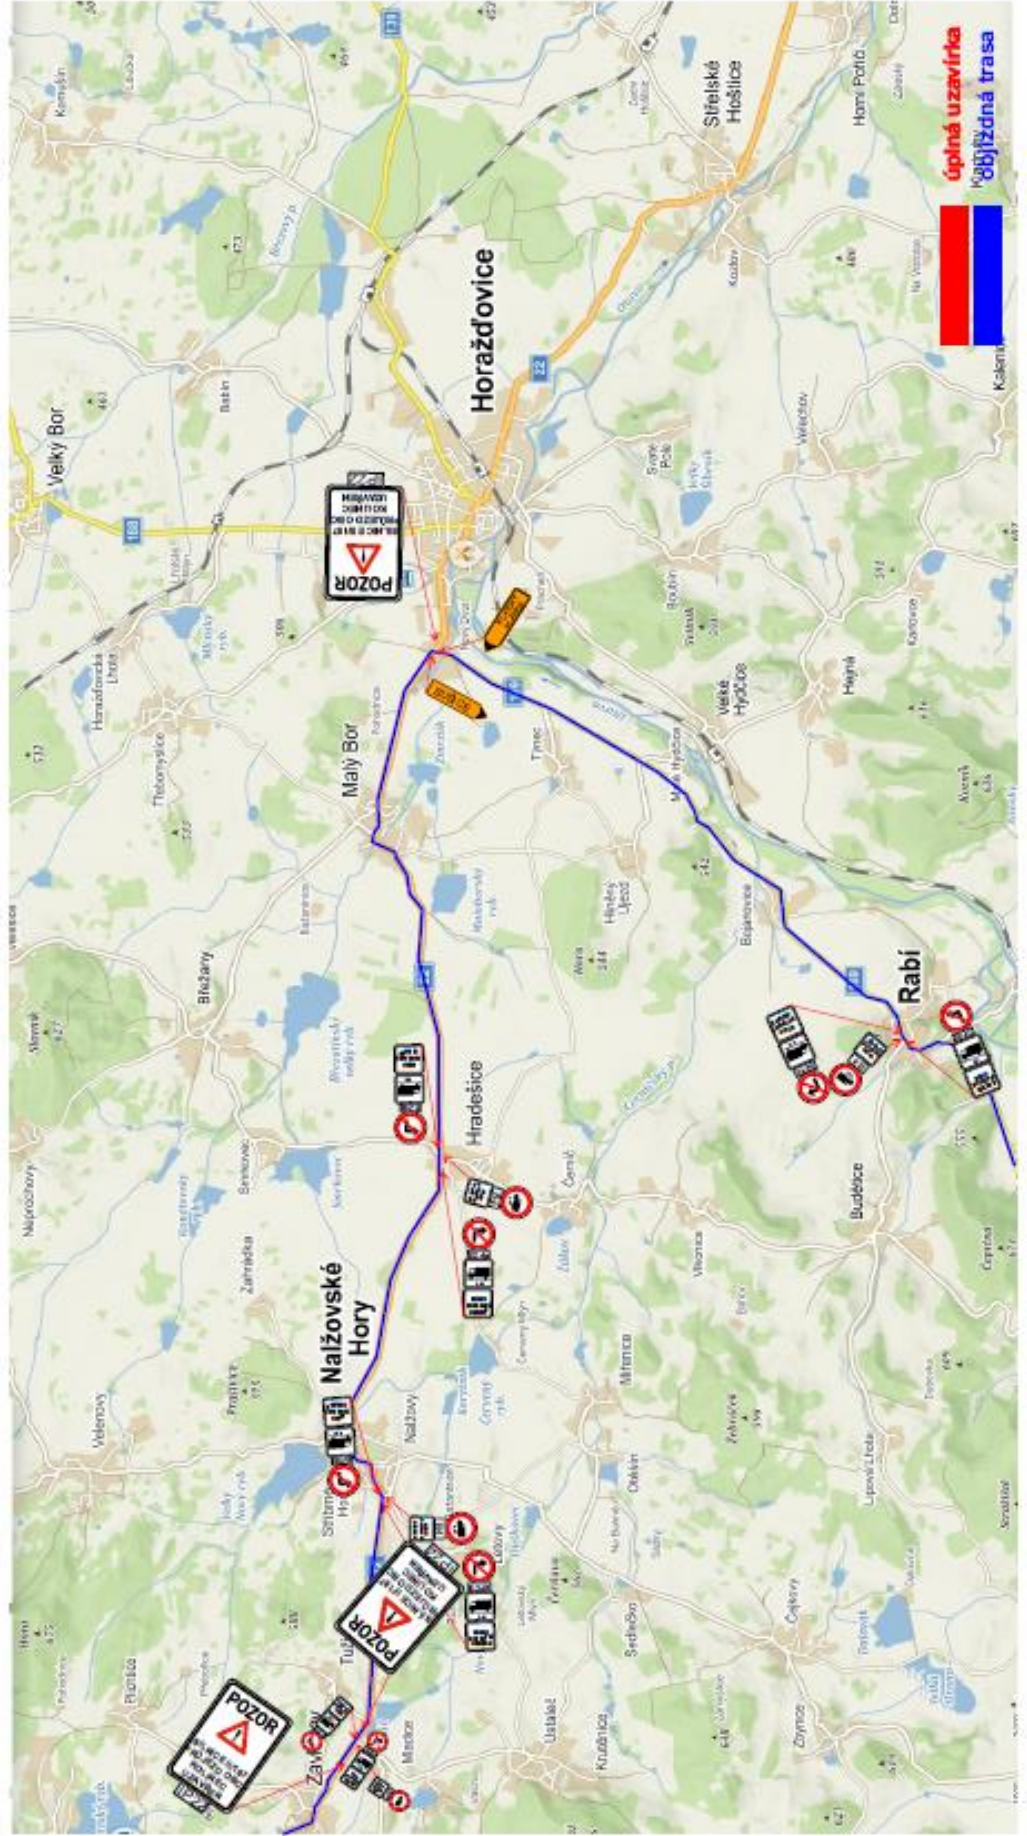

Návrh DIO - dotčený úsek
ČÁST 3

